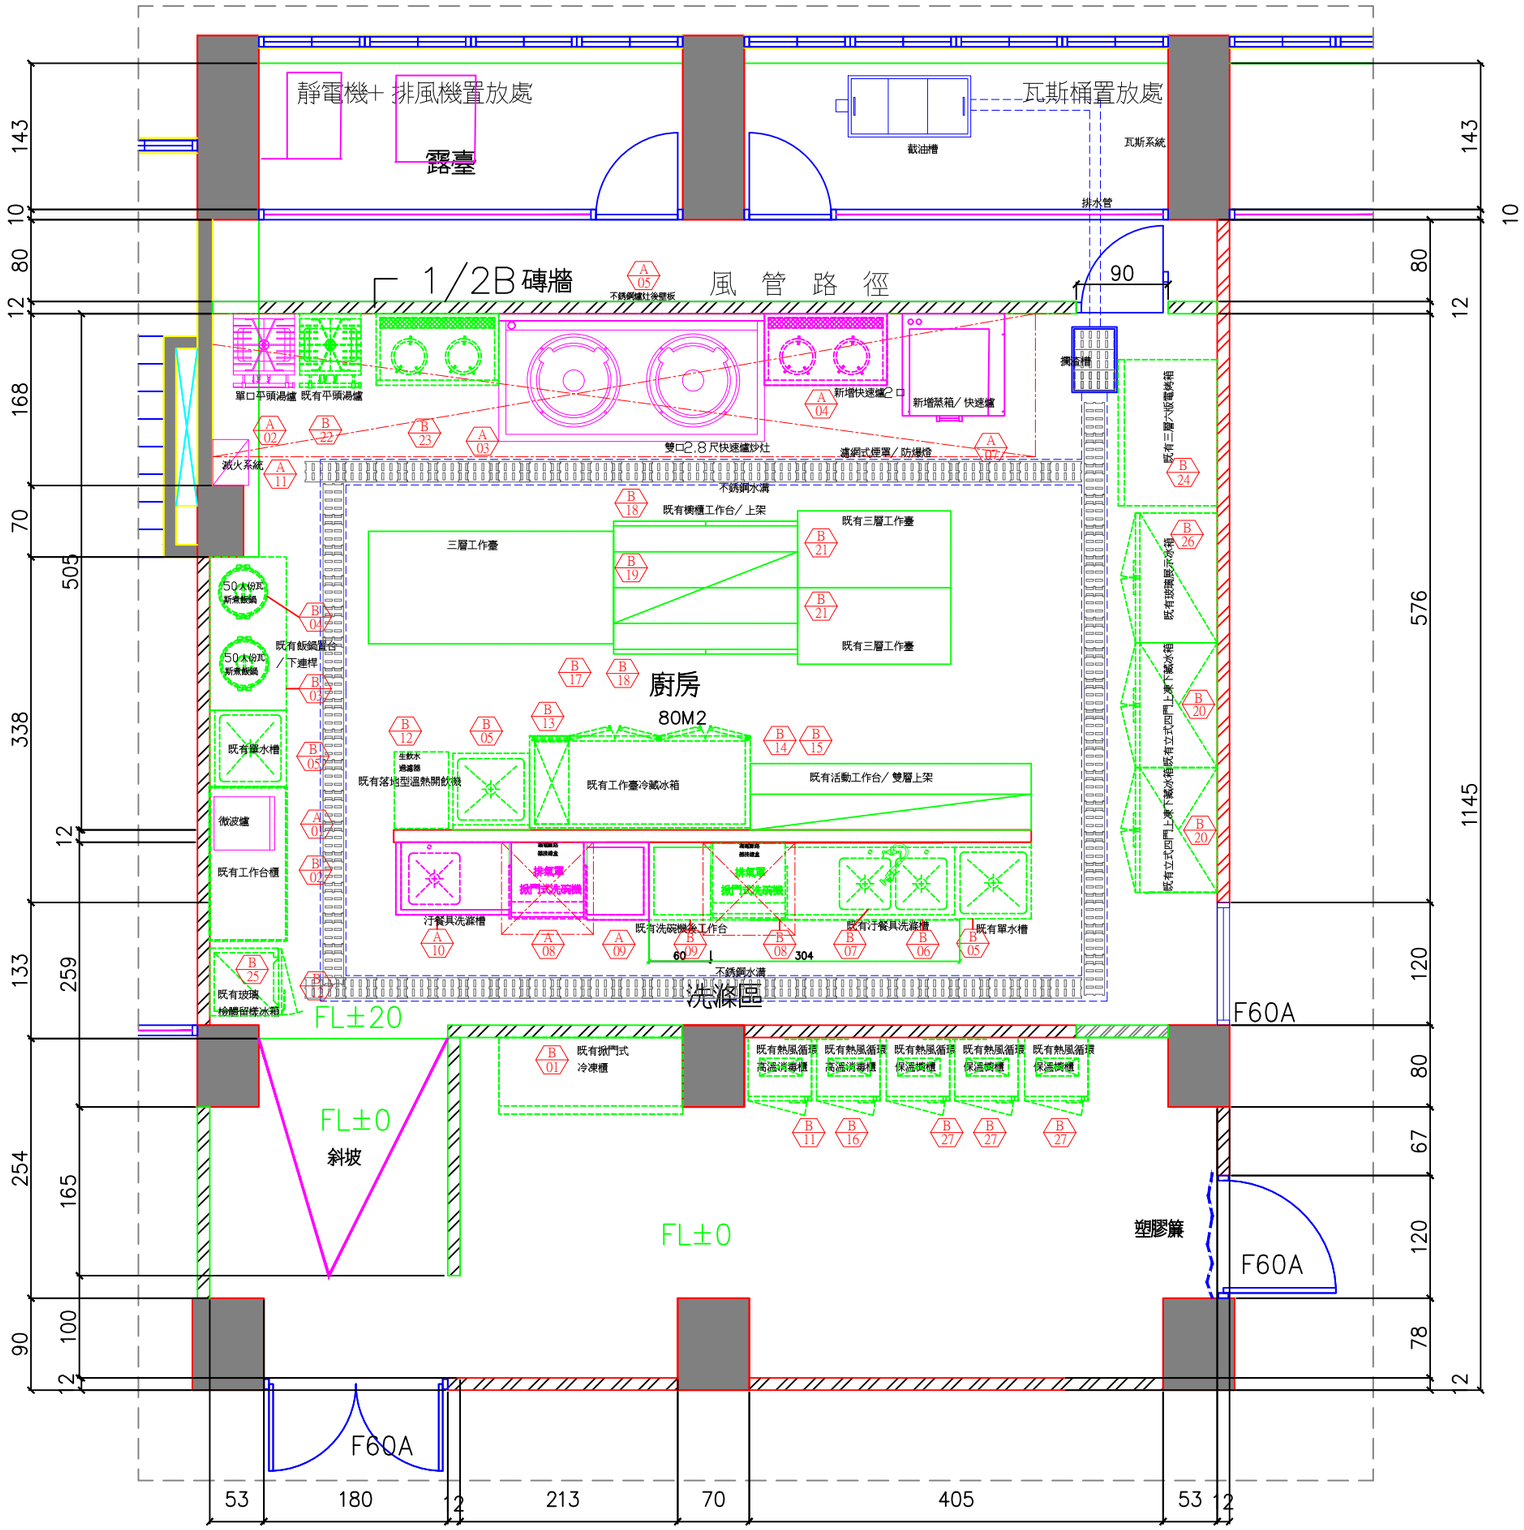


K P01 廚房平面圖 S:1/60